



SITUACION

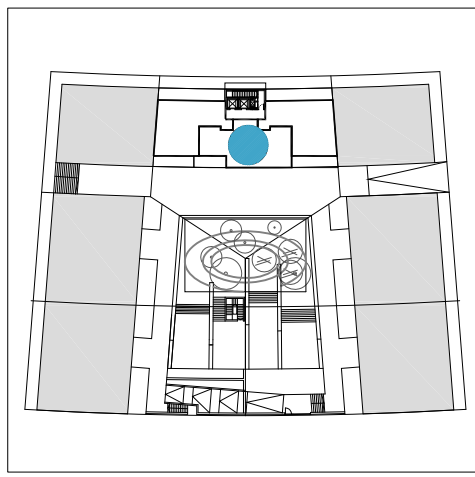

PLANTA ATICO

PORTAL 1 - PLANTA ATICO - VIV B (T7) C/ JOSE MARÍA JIMENEO JURÍO		
DORMITORIOS	3	D
SUPERFICIE INTERIOR	84,55	m <sup>2</sup>
SUPERFICIE TENDEDERO	2,25	m <sup>2</sup>
SUPERFICIE TERRAZA	6,00	m <sup>2</sup>
SUPERFICIE TOTAL	92,80	m <sup>2</sup>

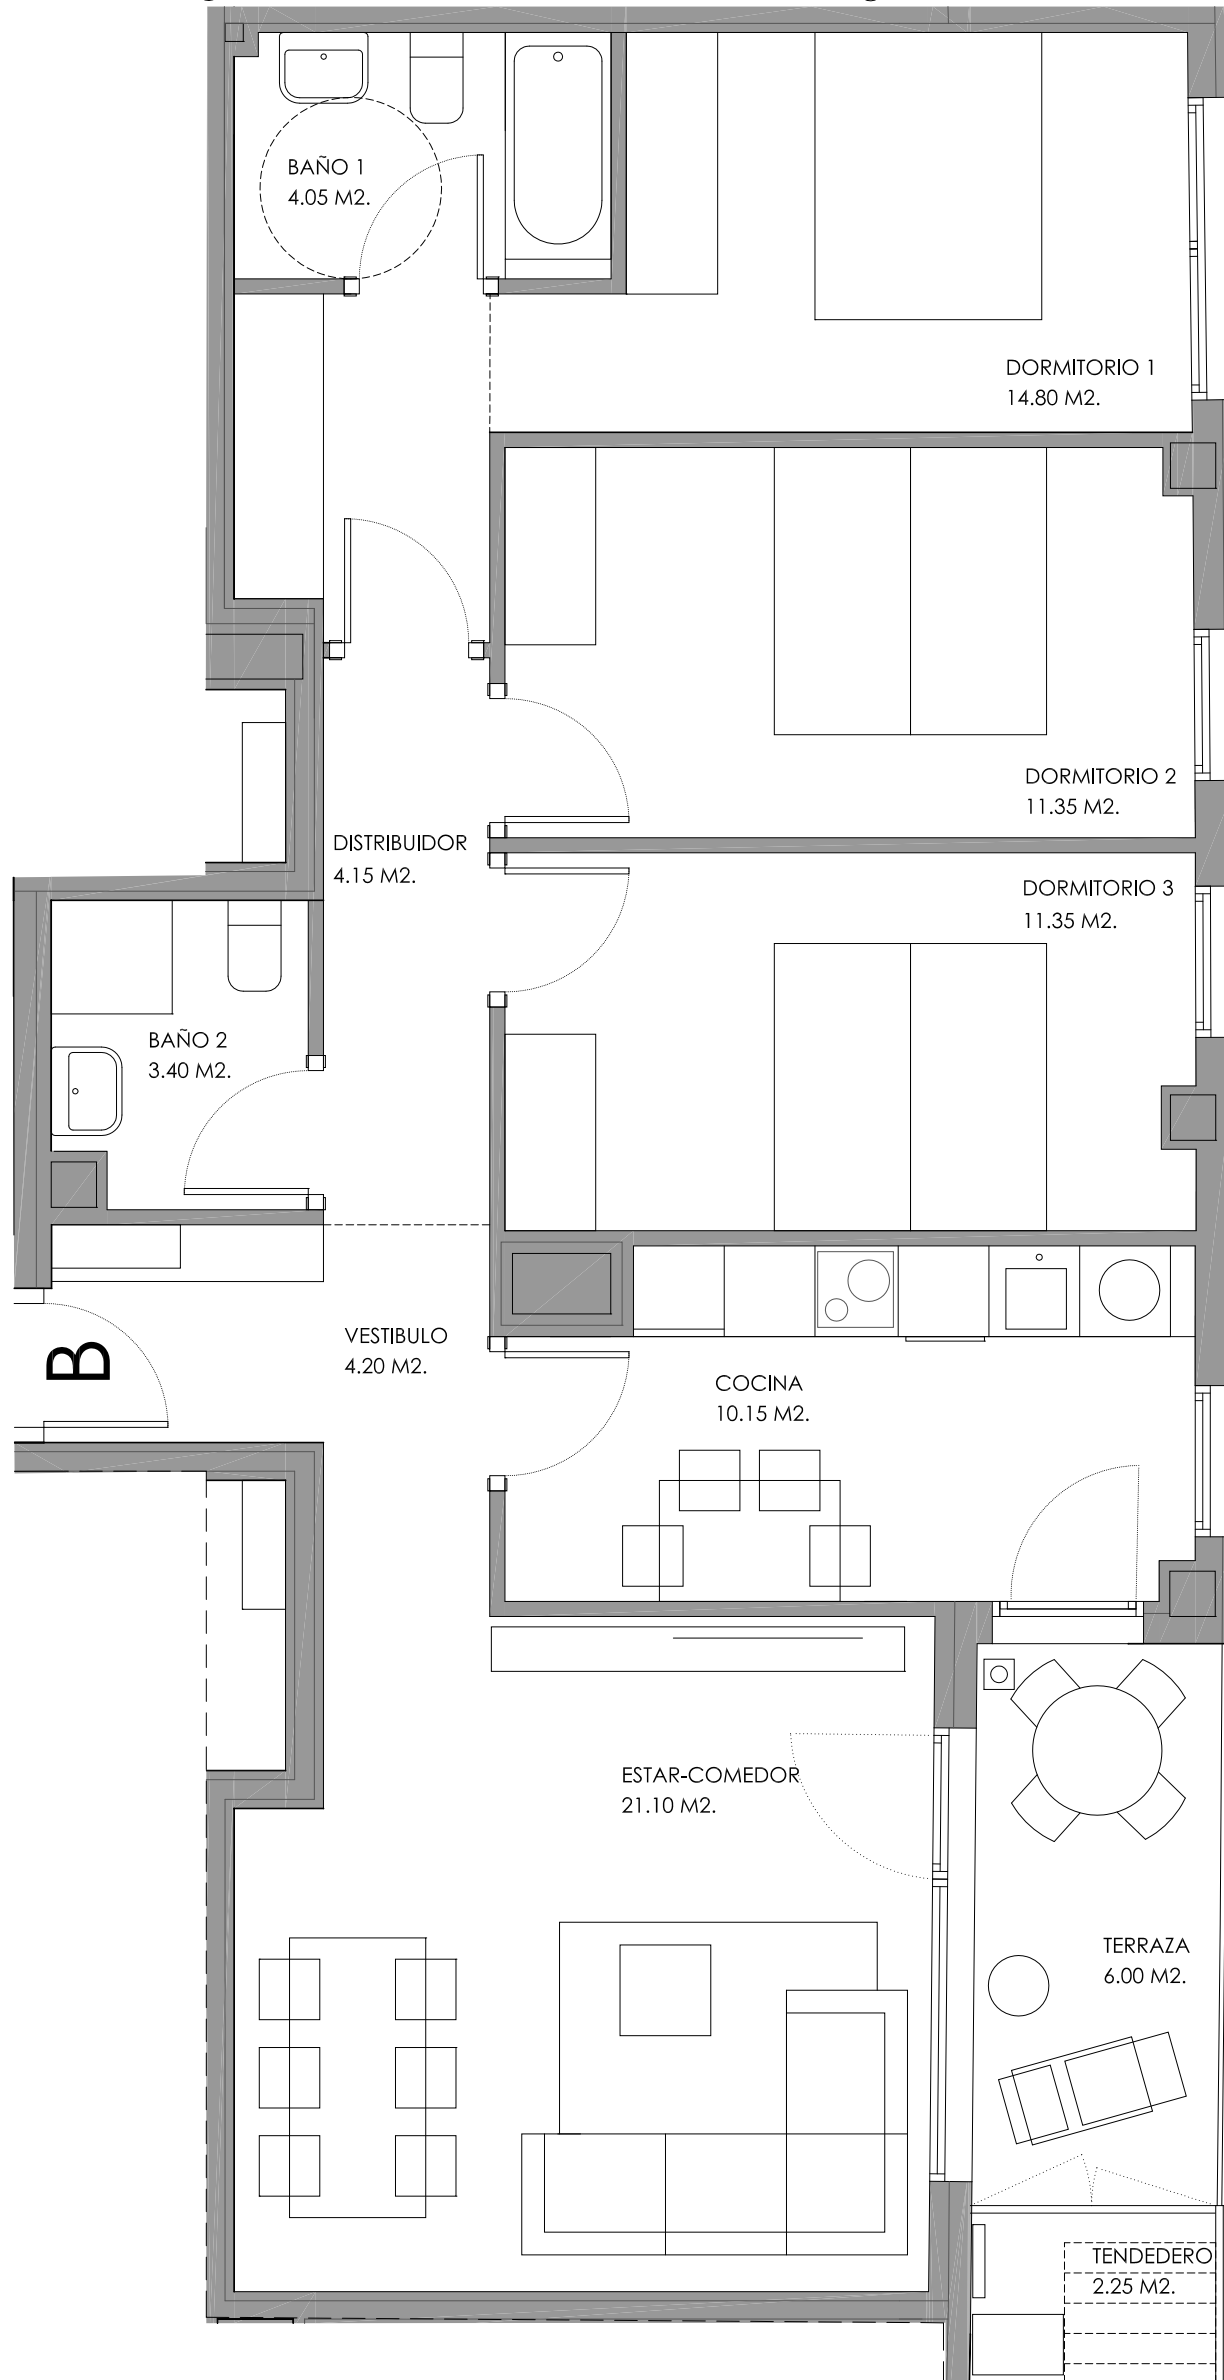

escala gráfica

0m 1m 2m



PROMOCIONES  
LAS PROVINCIAS, S.L.

PROMOCIÓN DE 27 VIVIENDAS EN ARROSADIA

PARCELA A8.4, ARROSADIA, PAMPLONA

Calle Amaya 4, bajo, Pamplona. Tlf. 948 17 82 04

www.promocioneslasprovincias.com promocioneslasprovincias@gmail.com