



SITUACION

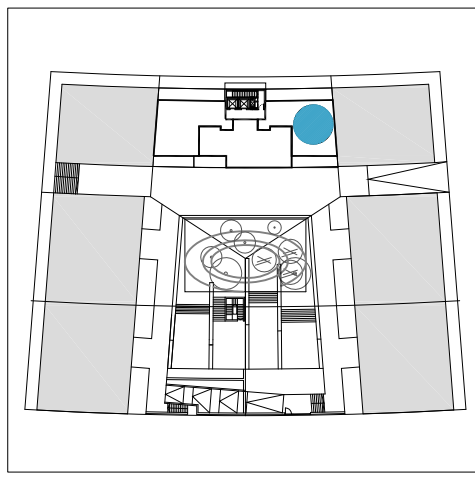


PLANTA ATICO

| PORTAL 1 - PLANTA ATICO - VIV C (T6) C/ JOSE MARÍA JIMENEO JURIO | | |
|---|--------|----------------|
| SUPERFICIES ÚTILES | | |
| DORMITORIOS | 2 | D |
| SUPERFICIE INTERIOR | 74,10 | m ² |
| SUPERFICIE TENDEDERO | 2,35 | m ² |
| SUPERFICIE TERRAZA | 9,15 | m ² |
| SUPERFICIE TERRAZA 02 | 19,25 | m ² |
| SUPERFICIE TOTAL | 104,85 | m ² |

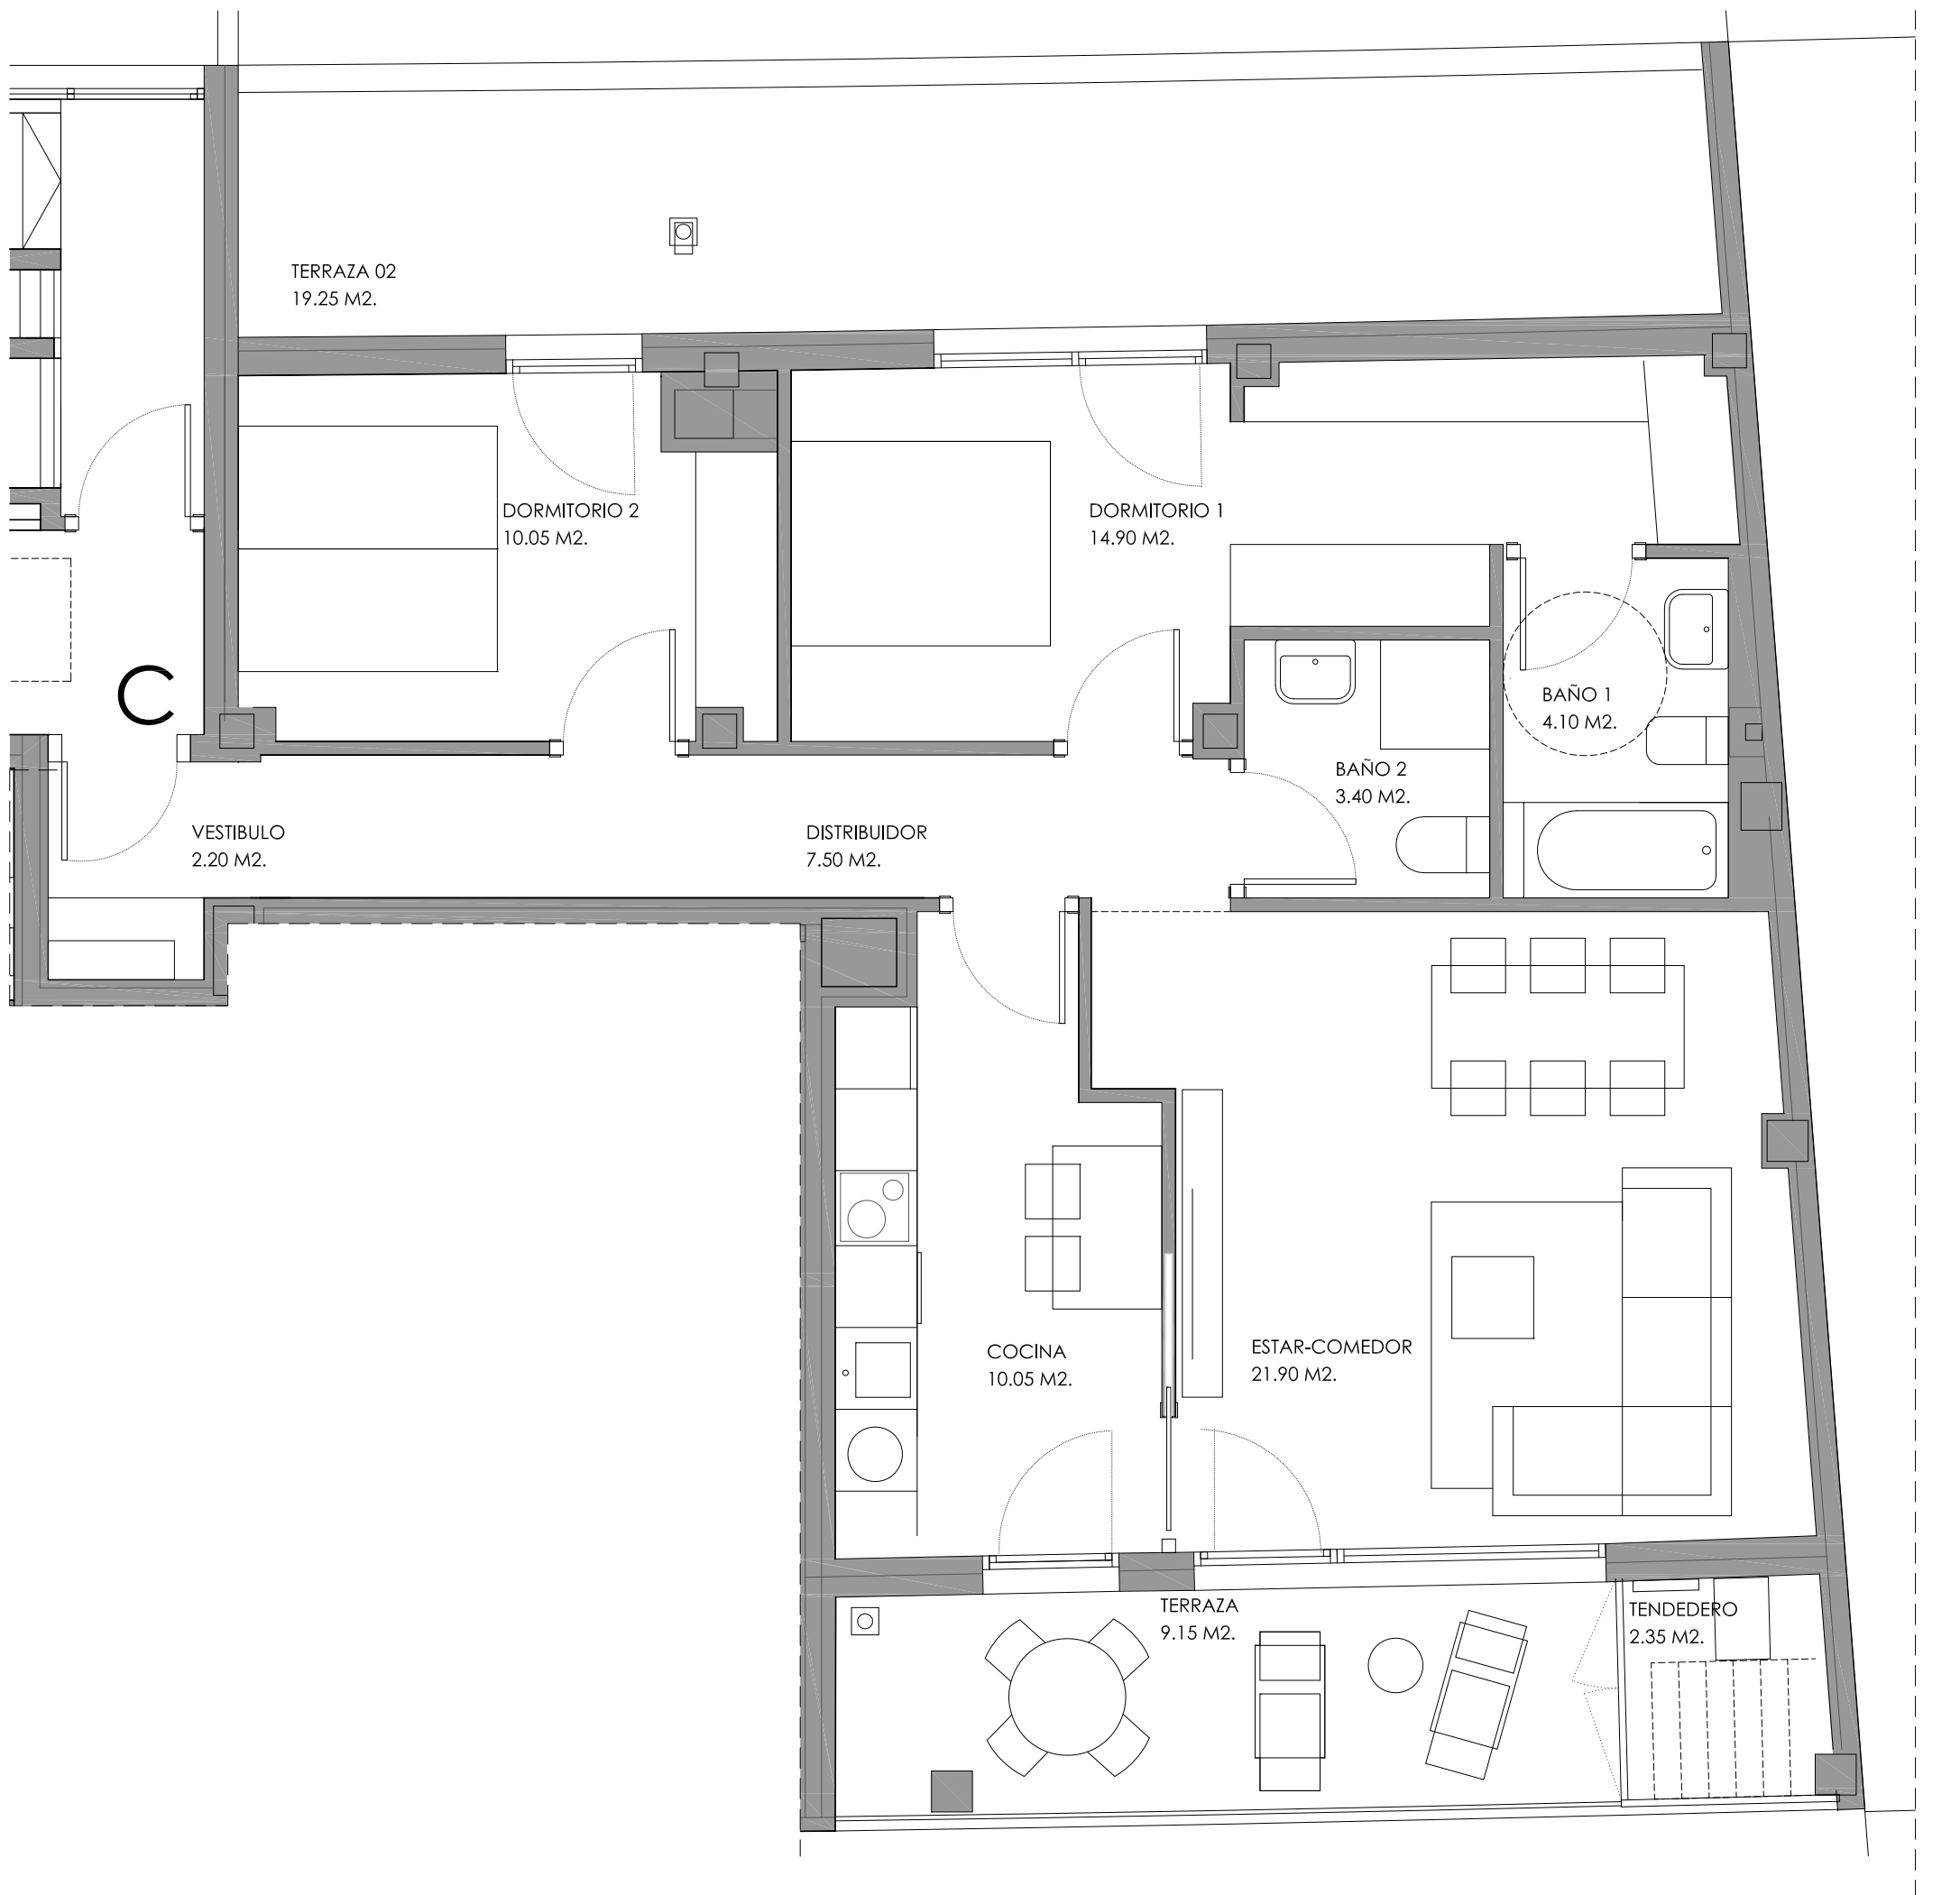

escala gráfica

0m 1m 2m

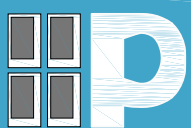

PROMOCIONES
LAS PROVINCIAS, S.L.

PROMOCIÓN DE 27 VIVIENDAS EN ARROSADIA

PARCELA A8.4, ARROSADIA, PAMPLONA

Calle Amaya 4, bajo, Pamplona. Tlf. 948 17 82 04

www.promocioneslasprovincias.com promocioneslasprovincias@gmail.com