



SITUACION

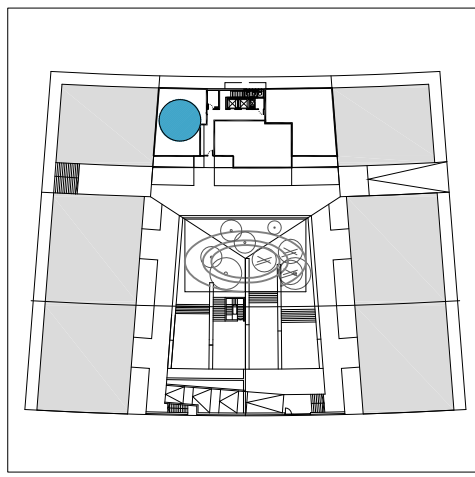


PLANTA BAJA

PORTAL 1 - PLANTA BAJA - VIV A (T1) C/ JOSE MARÍA JIMENEO JURIO		
SUPERFICIES ÚTILES		
DORMITORIOS	2	D
SUPERFICIE INTERIOR	74,75	m <sup>2</sup>
SUPERFICIE TENDEDERO	2,35	m <sup>2</sup>
SUPERFICIE TERRAZA	9,80	m <sup>2</sup>
SUPERFICIE JARDIN	20,15	m <sup>2</sup>
SUPERFICIE TOTAL	107,05	m <sup>2</sup>

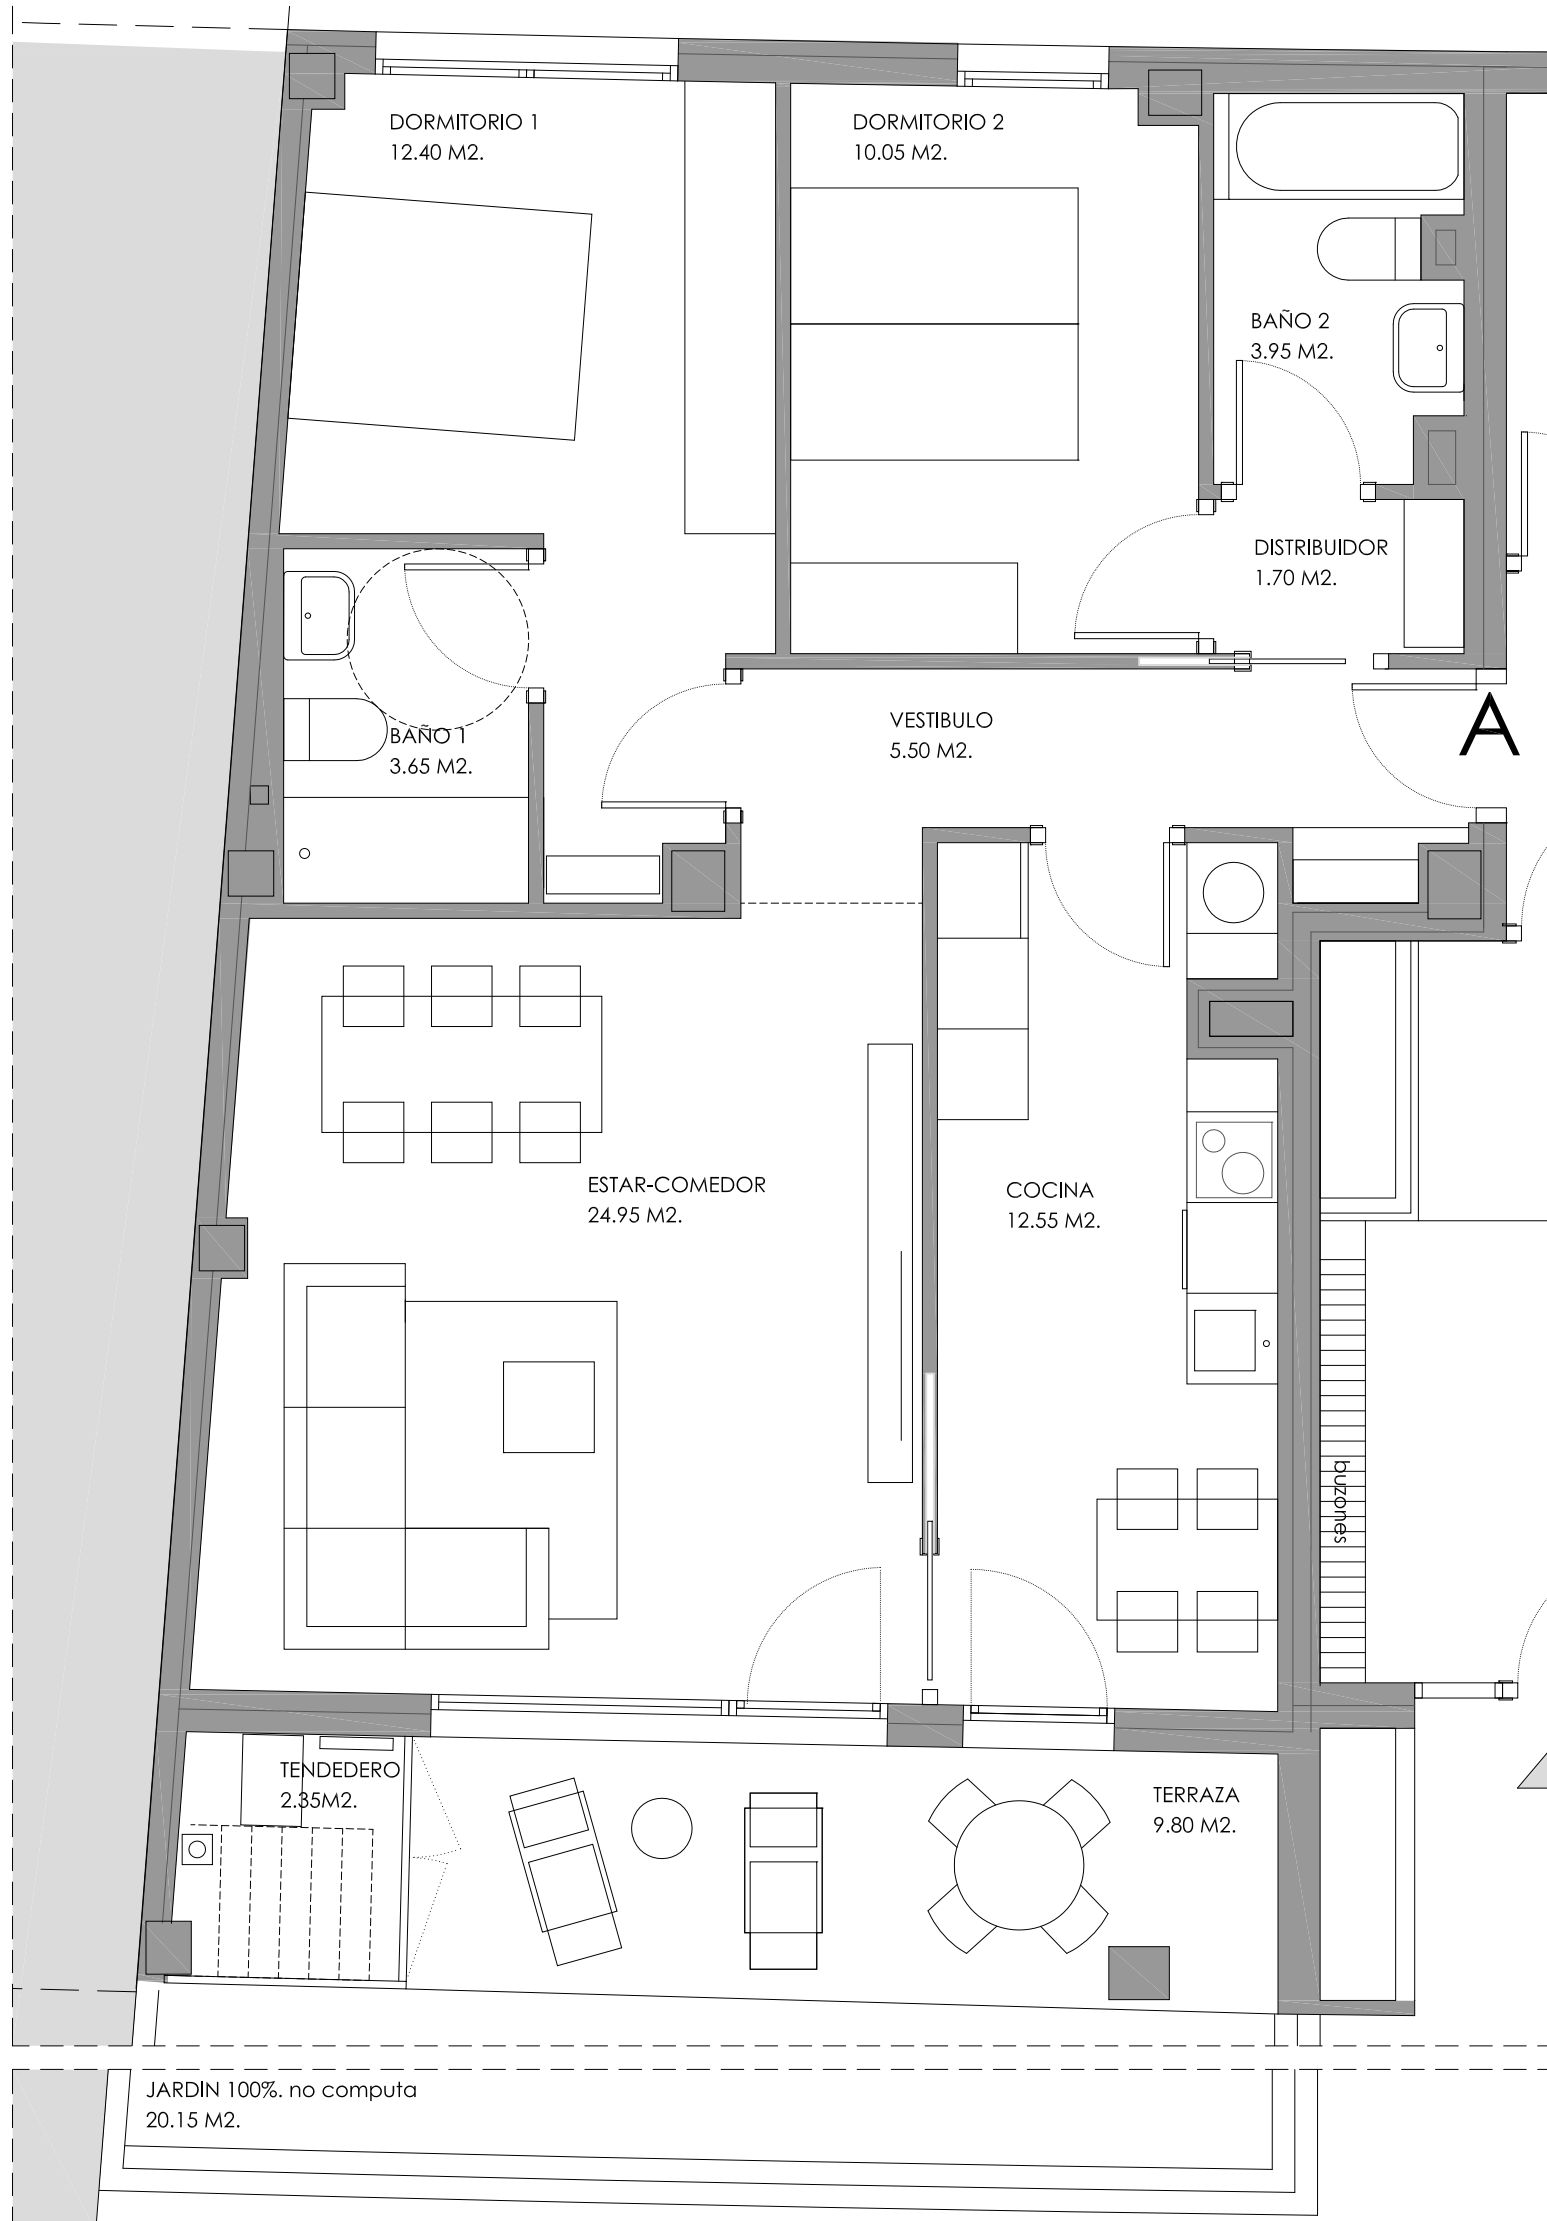

escala gráfica

0m 1m 2m

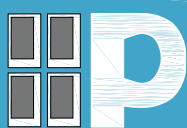

PROMOCIONES  
LAS PROVINCIAS, S.L.

PROMOCIÓN DE 27 VIVIENDAS EN ARROSADIA

PARCELA A8.4, ARROSADIA, PAMPLONA

Calle Amaya 4, bajo, Pamplona. Tlf. 948 17 82 04

www.promocioneslasprovincias.com promocioneslasprovincias@gmail.com