



SITUACION

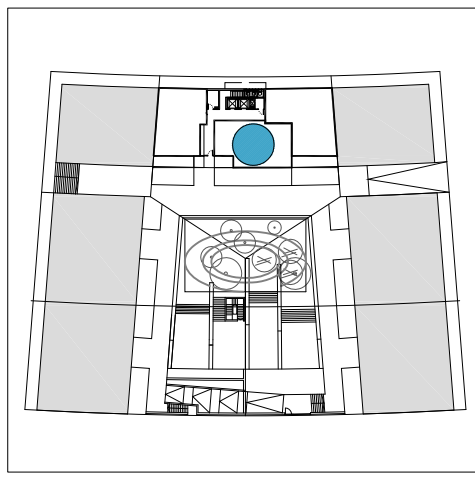

PLANTA BAJA


PORTAL 1 - PLANTA BAJA - VIV B (T2) C/ JOSE MARÍA JIMENEO JURÍO		
SUPERFICIES ÚTILES		
DORMITORIOS	3	D
SUPERFICIE INTERIOR	79,05	m ²
SUPERFICIE TENEDERO	1,60	m ²
SUPERFICIE TERRAZA	3,35	m ²
SUPERFICIE JARDIN	33,95	m ²
SUPERFICIE TOTAL	117,95	m ²

B

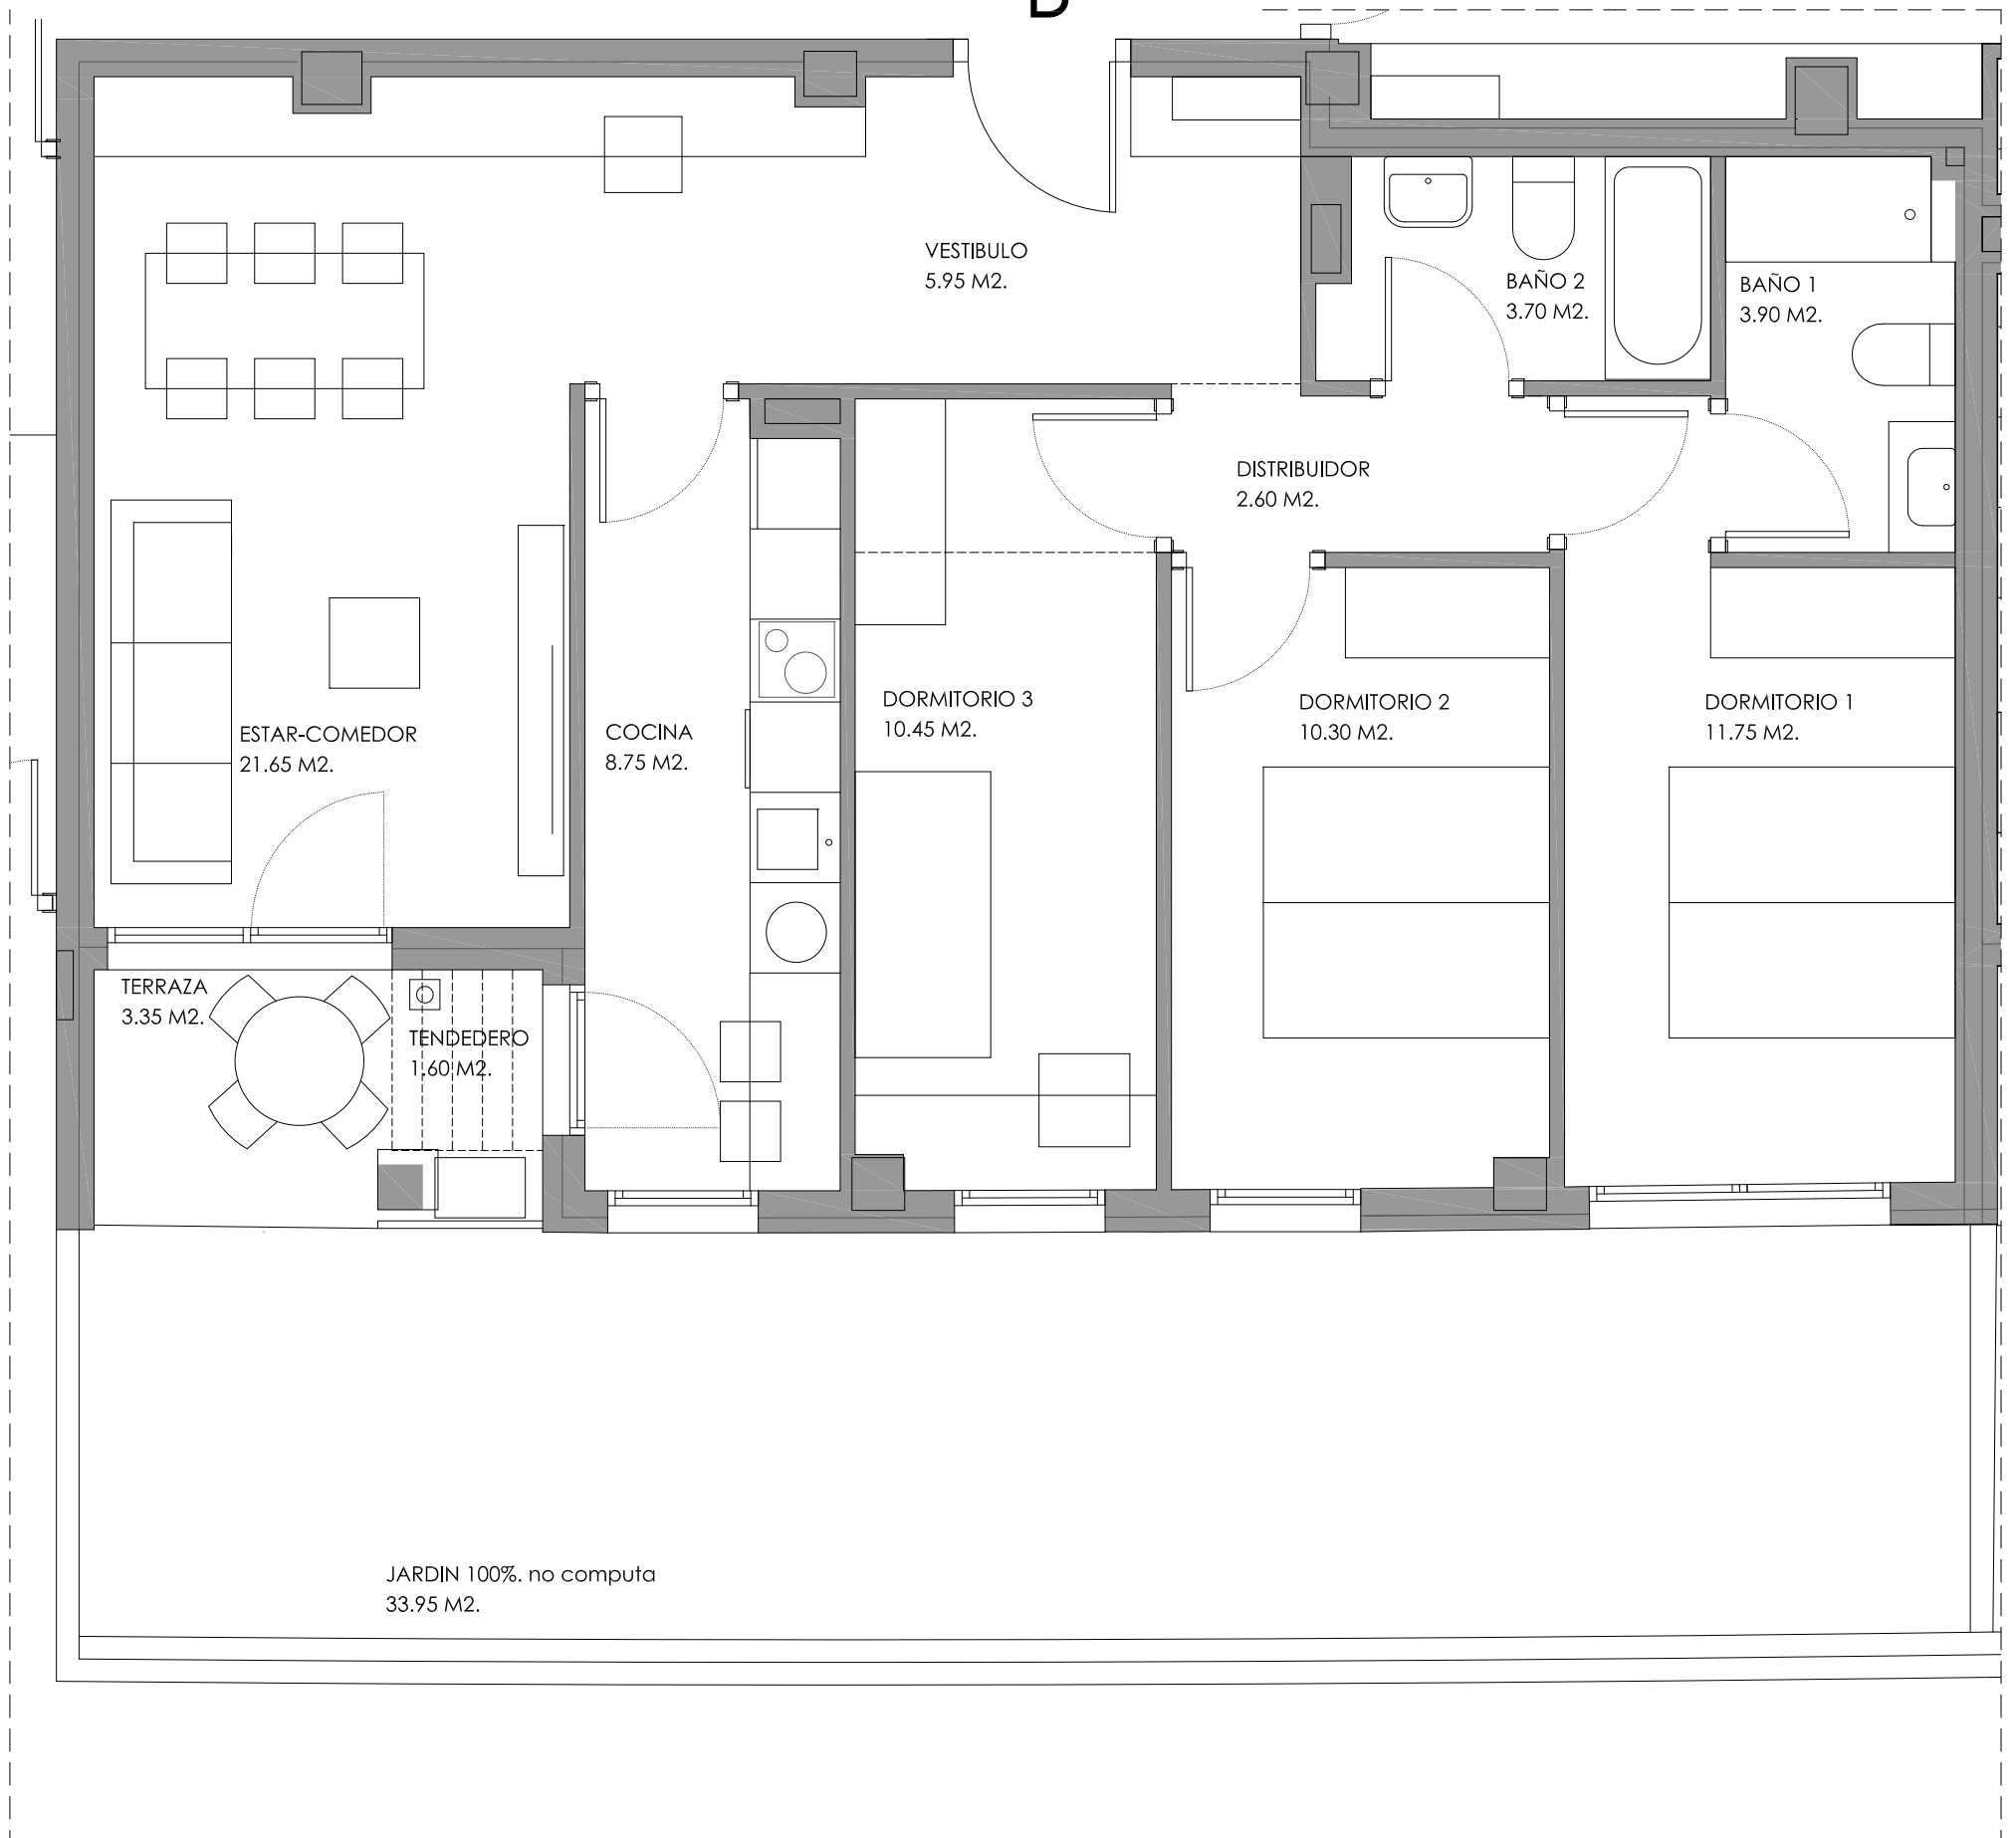

escala gráfica

0m 1m 2m

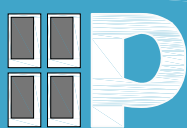

PROMOCIONES
LAS PROVINCIAS, S.L.

PROMOCIÓN DE 27 VIVIENDAS EN ARROSADIA

PARCELA A8.4, ARROSADIA, PAMPLONA

Calle Amaya 4, bajo, Pamplona. Tlf. 948 17 82 04

www.promocioneslasprovincias.com promocioneslasprovincias@gmail.com