


SITUACION

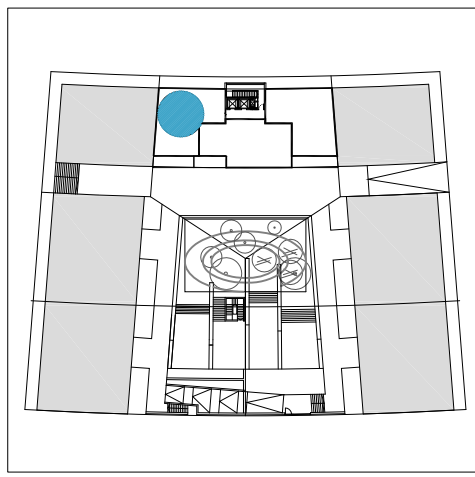


PLANTA TIPO

PORTAL 1 - PLANTA TIPO - VIV A (T4)
C/ JOSE MARÍA JIMENEO JURIO


SUPERFICIES ÚTILES

DORMITORIOS	3	D
SUPERFICIE INTERIOR	90,30	m ²
SUPERFICIE TENDEDERO	2,35	m ²
SUPERFICIE TERRAZA	8,05	m ²
SUPERFICIE TOTAL	100,70	m ²

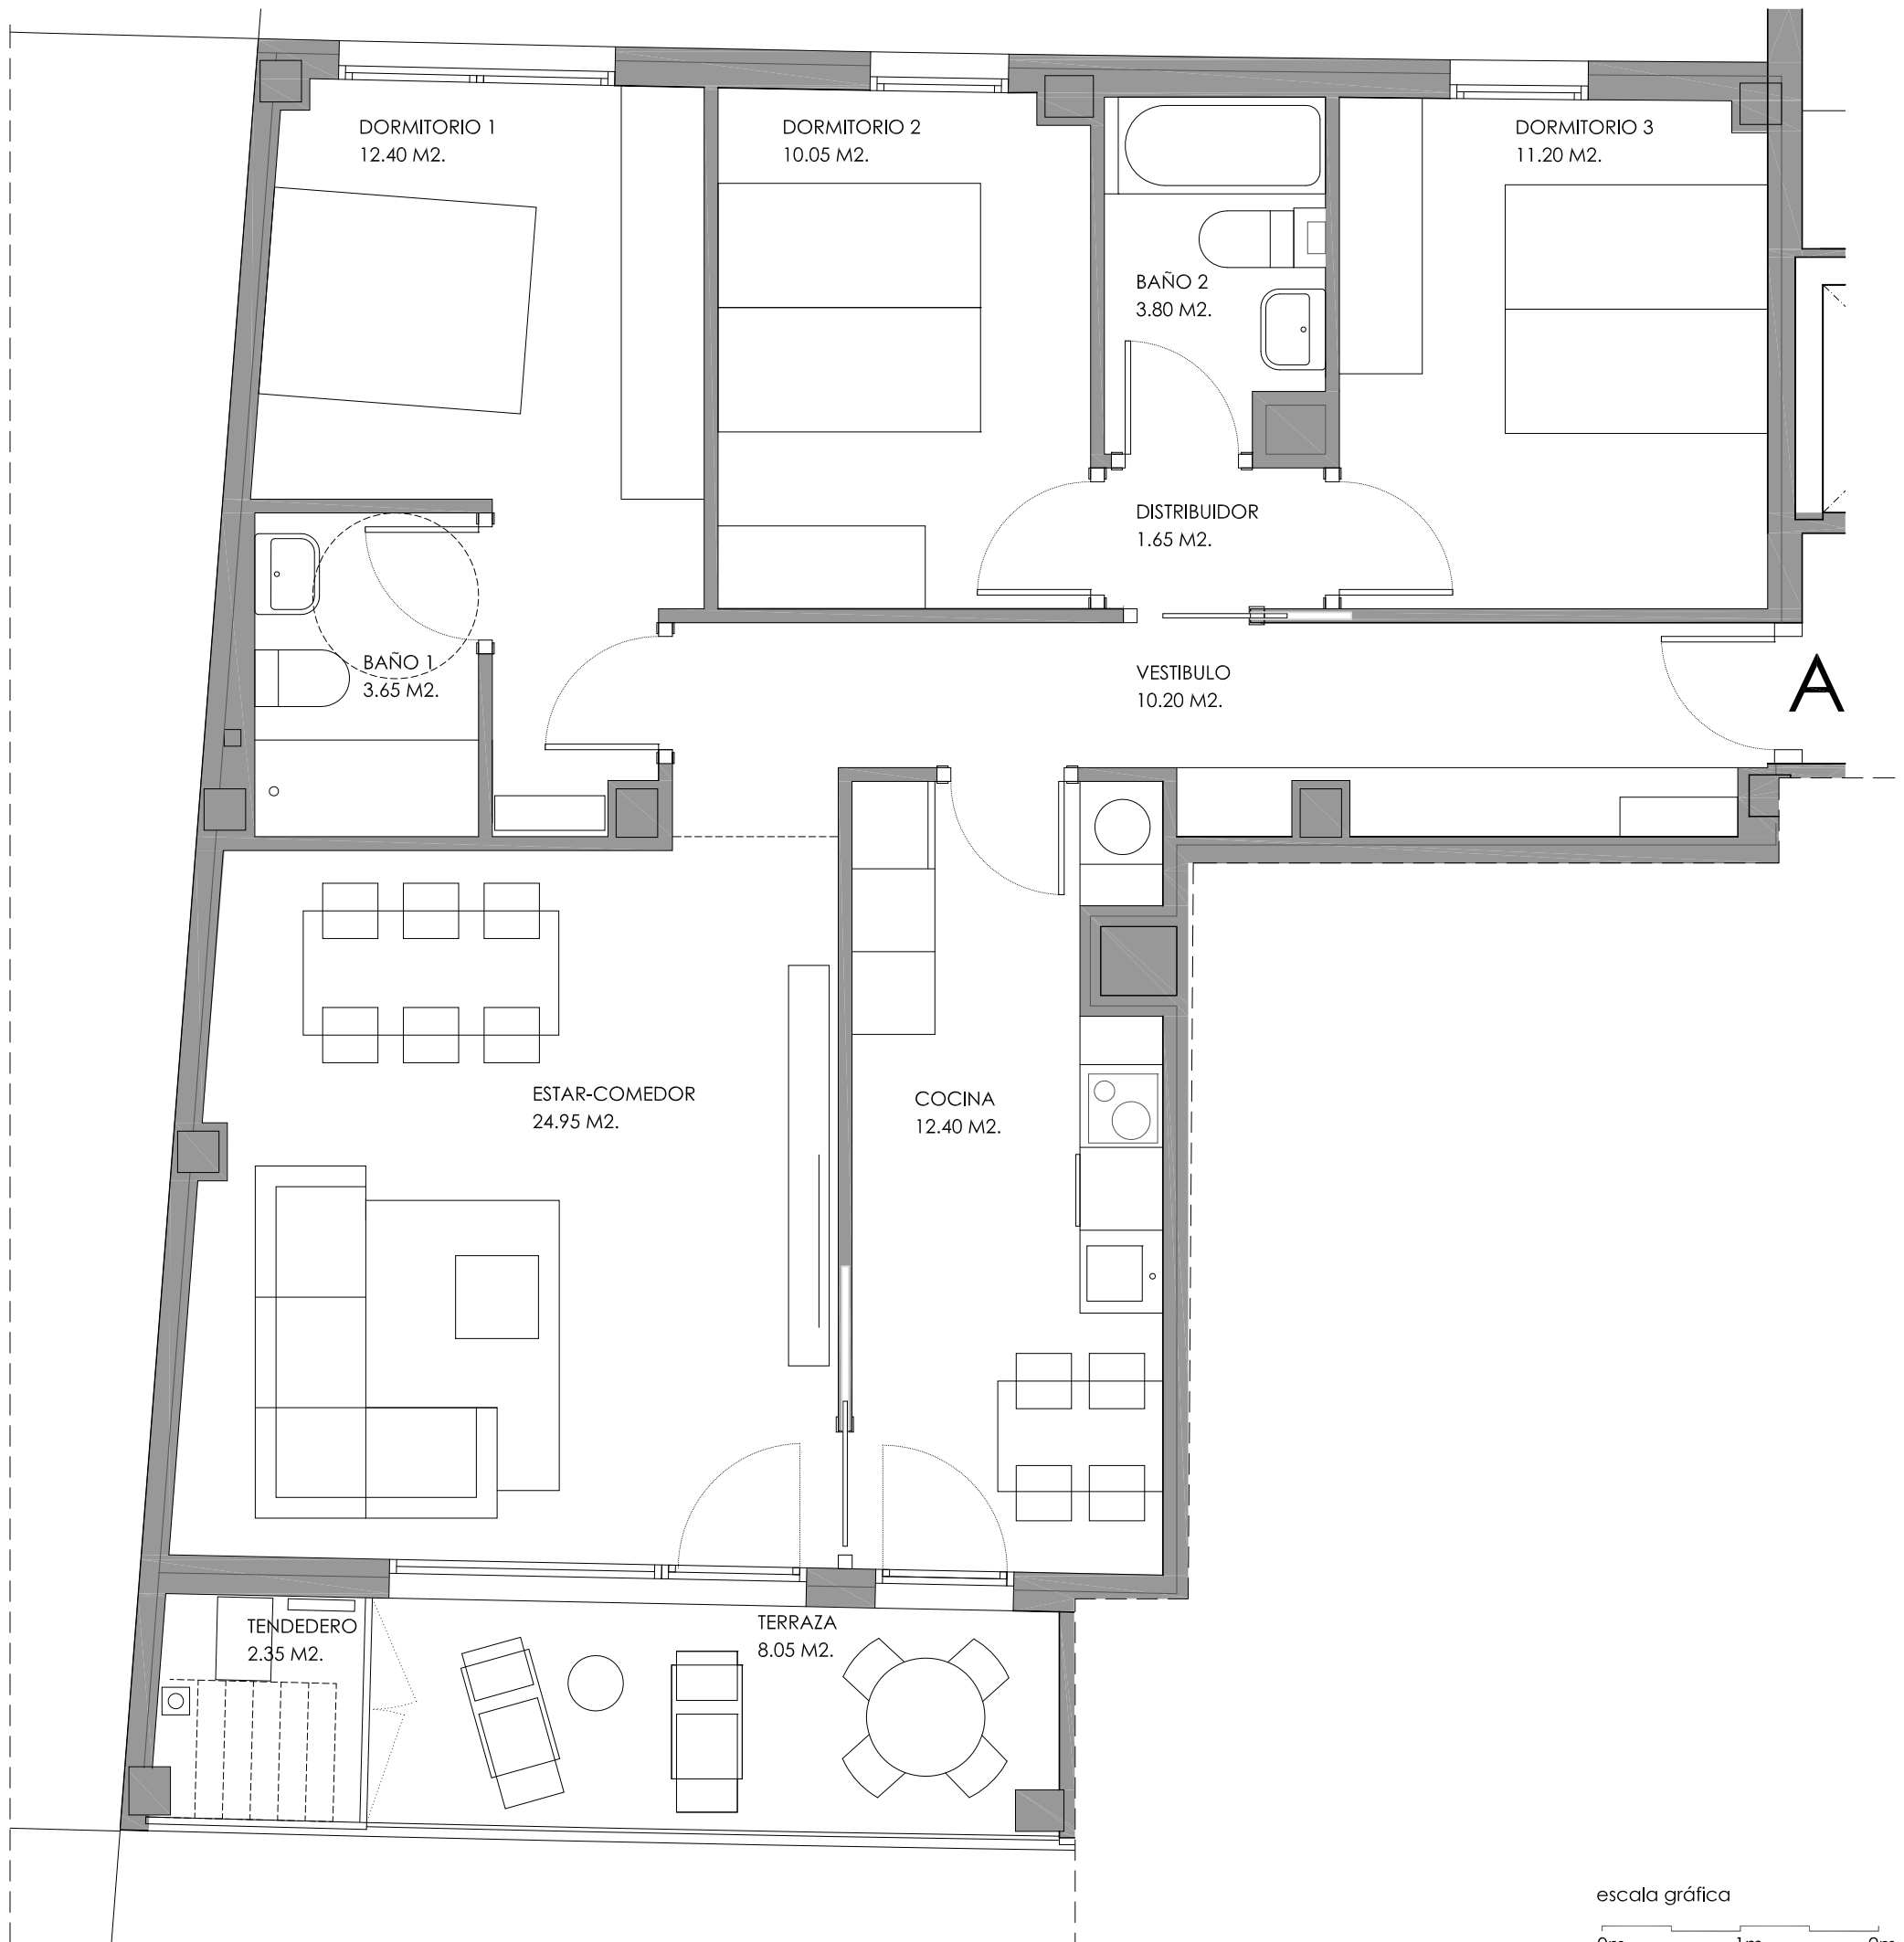

escala gráfica

0m 1m 2m

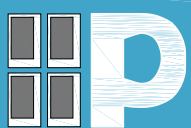

PROMOCIONES
LAS PROVINCIAS, S.L.

PROMOCIÓN DE 27 VIVIENDAS EN ARROSADIA

PARCELA A8.4, ARROSADIA, PAMPLONA

Calle Amaya 4, bajo, Pamplona. Tlf. 948 17 82 04

www.promocioneslasprovincias.com promocioneslasprovincias@gmail.com