



SITUACION

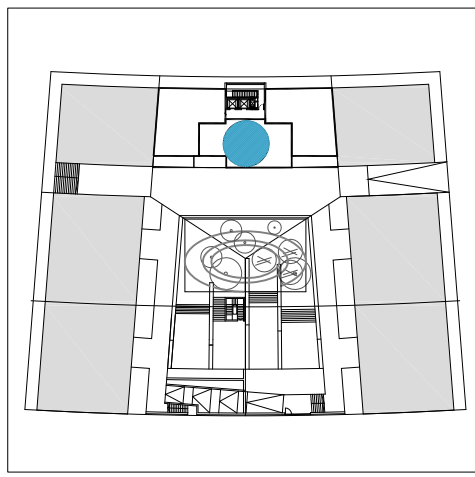


PLANTA TIPO

PORTAL 1 - PLANTA TIPO - VIV B (T5) C/ JOSE MARIA JIMENEO JURÍO		
SUPERFICIES ÚTILES		
DORMITORIOS	3	D
SUPERFICIE INTERIOR	92,75	m ²
SUPERFICIE TENDEDERO	2,25	m ²
SUPERFICIE TERRAZA	6,00	m ²
SUPERFICIE TOTAL	101,00	m ²

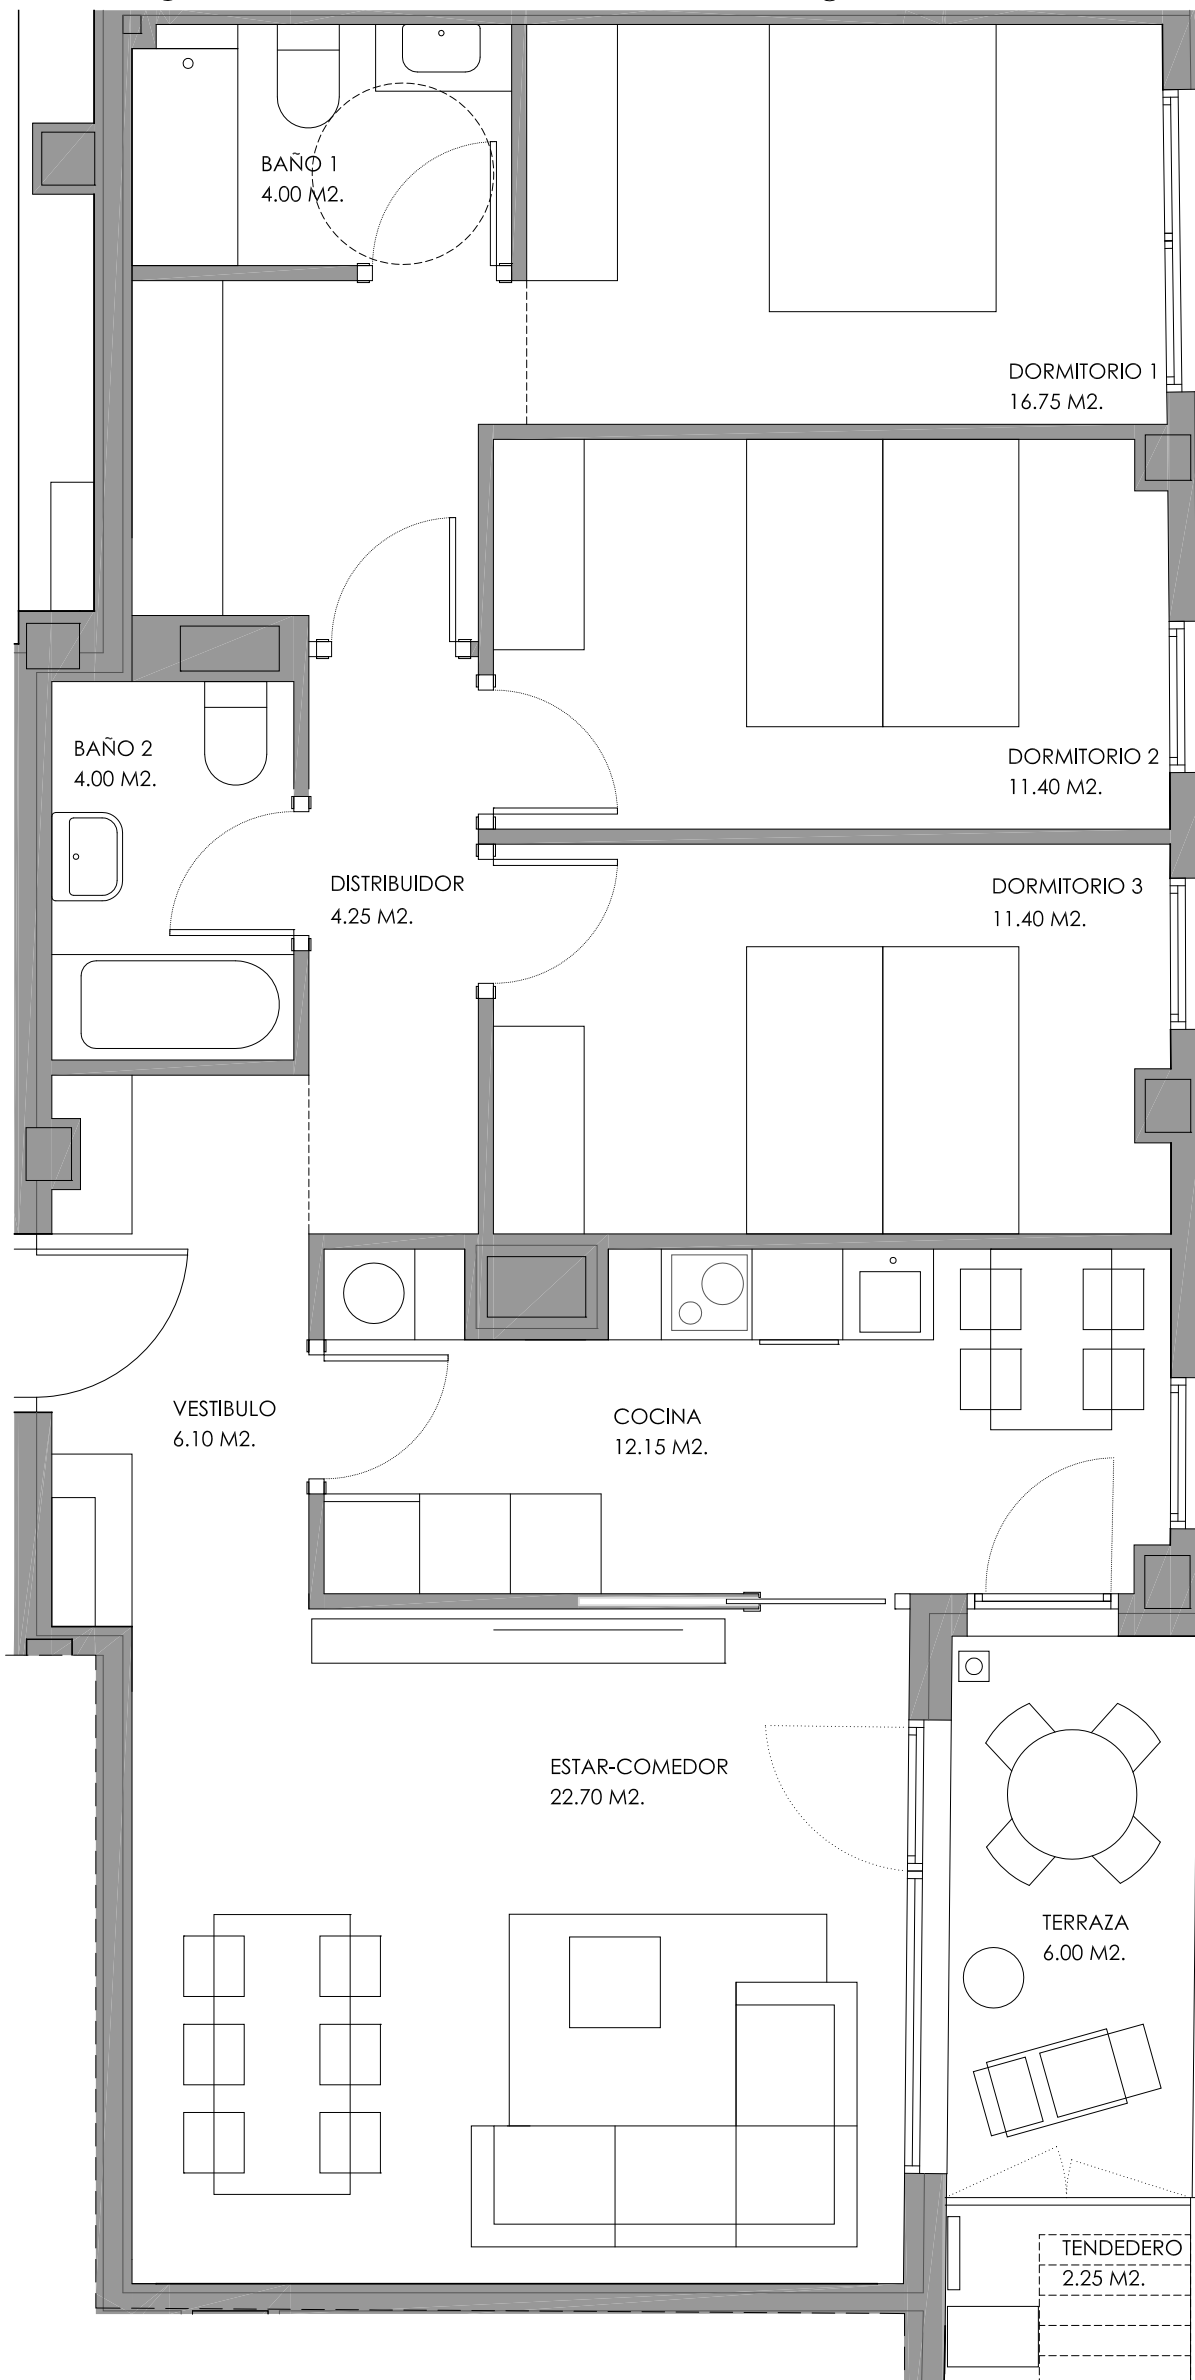

escala gráfica

0m 1m 2m

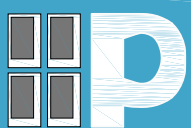

PROMOCIONES
LAS PROVINCIAS, S.L.

PROMOCIÓN DE 27 VIVIENDAS EN ARROSADIA

PARCELA A8.4, ARROSADIA, PAMPLONA

Calle Amaya 4, bajo, Pamplona. Tlf. 948 17 82 04

www.promocioneslasprovincias.com promocioneslasprovincias@gmail.com